


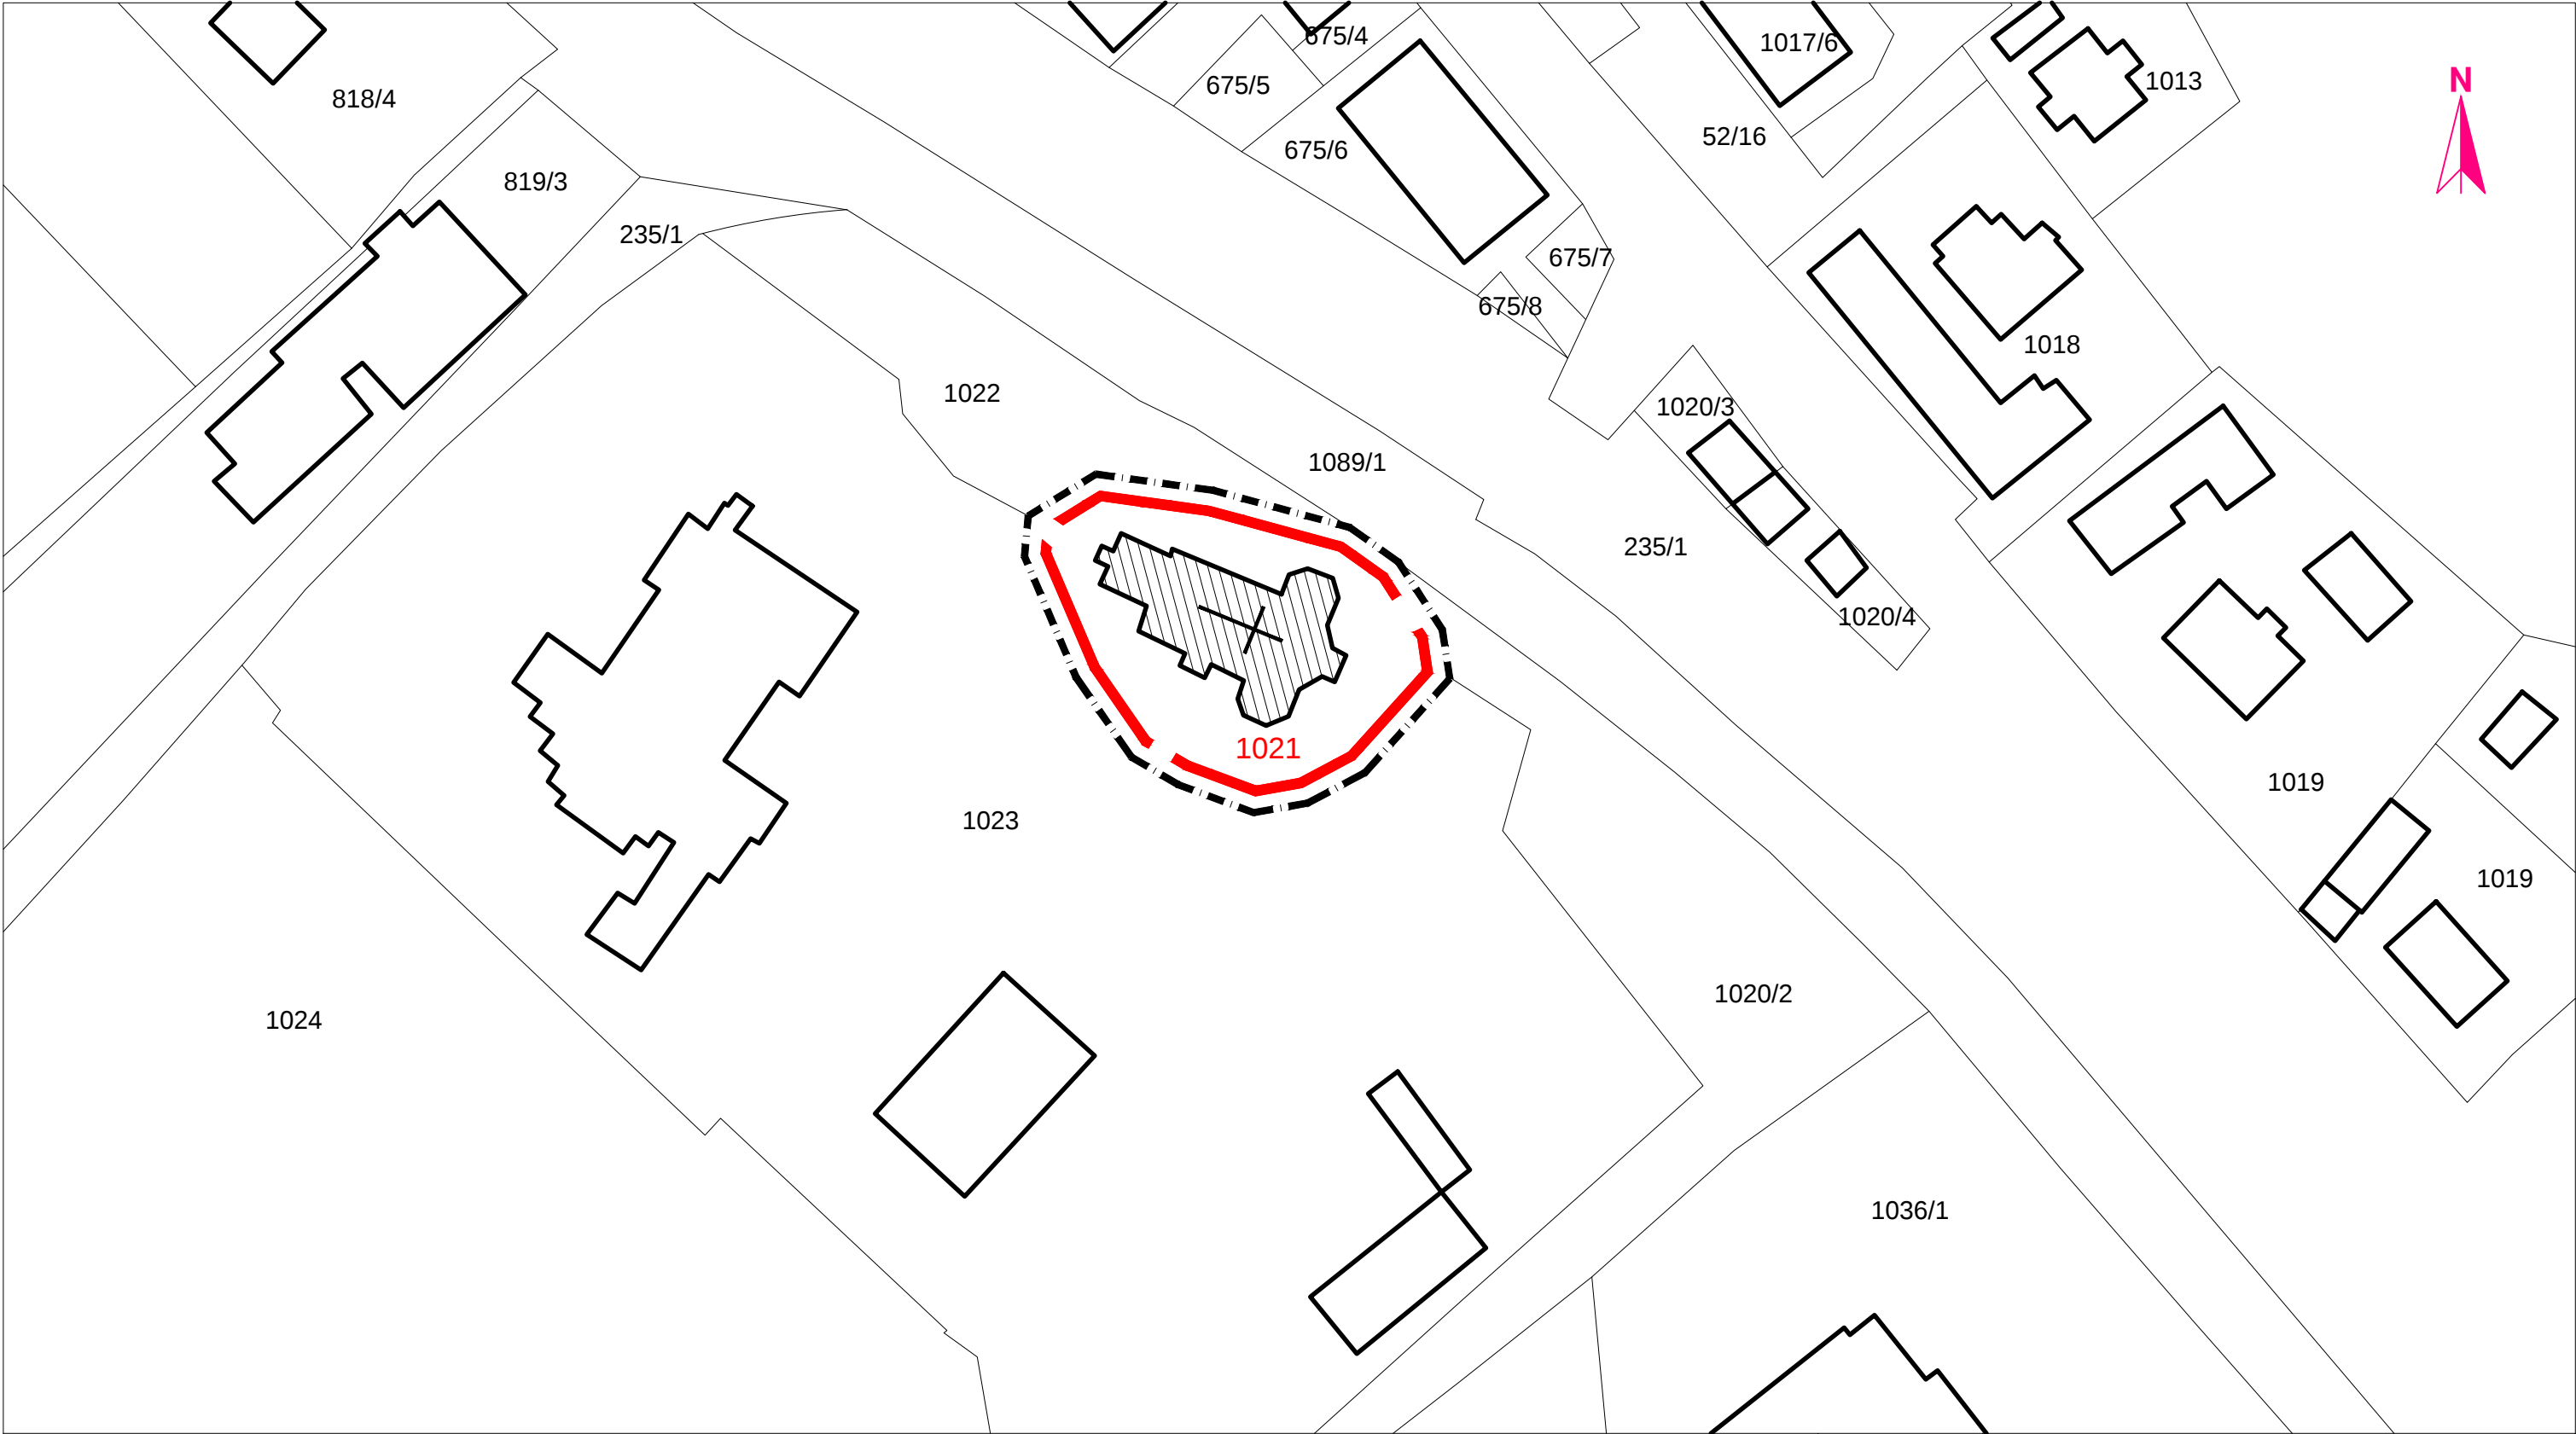

OZNACZENIA:

- PODZIAŁ EWIDENCYJNY DZIAŁEK
- BUDYNKI



KOŚCIÓŁ P.W. ANDRZEJA APOSTOŁA W ŁUKOWICY



DZIAŁKA NR 1021, OBRĘB 0003 W ŁUKOWICY OBJĘTA PRZEDMIOTEM OPRACOWANIA



MUR ZEWNĘTRZNY KOŚCIOŁA P.W. ŚW. ANDRZEJA APOSTOŁA W ŁUKOWICY OBJĘTY PRZEDMIOTEM OPRACOWANIA



ALEKSANDRA MATEUSZ ARCHITEKCI

39-400 TARNORZEG, UL. TOPAZOWA 2
509 546 855 / 515 971 784

TEMAT

REMONT KONSERWATORSKI MURU ZEWNĘTRZNEGO, KOŚCIOŁA P.W. ŚW. ANDRZEJA APOSTOŁA W ŁUKOWICY, POW. LIMANOWSKI, GMINA ŁUKOWICA, WOJ. MAŁOPOLSKIE, DZIAŁKA NUMER 1021, OBRĘB 0003 ŁUKOWICA, ŁUKOWICA 375, 34-606 ŁUKOWICA

LOKALIZACJA

DZ. NR 1021, OBRĘB 0003 ŁUKOWICA, POWIAT LIMANOWSKI, GMINA ŁUKOWICA, WOJEWÓDZTWO MAŁOPOLSKIE, 34-606 ŁUKOWICA

INWESTOR

PARAFIA P.W. ŚW. ANDRZEJA APOSTOŁA W ŁUKOWICY
ŁUKOWICA 11, 34-606 ŁUKOWICA

BRANŻA

ARCHITEKTURA

PROJEKTANT

MATEUSZ WIĄCKOWSKI

MPOIA/080/2018

PRZEDMIOT RYSUNKU

RZUT SYTUACYJNY

FAZA PB

PAŹDZIERNIK 2023

NR ARKUSZA

A-01