



OZNACZENIA
- stan projektowy

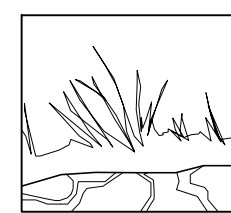


MCHY, TRAWY, POROSTY




UBYTEKI, USZKODZENIA STRUKTURY MURU

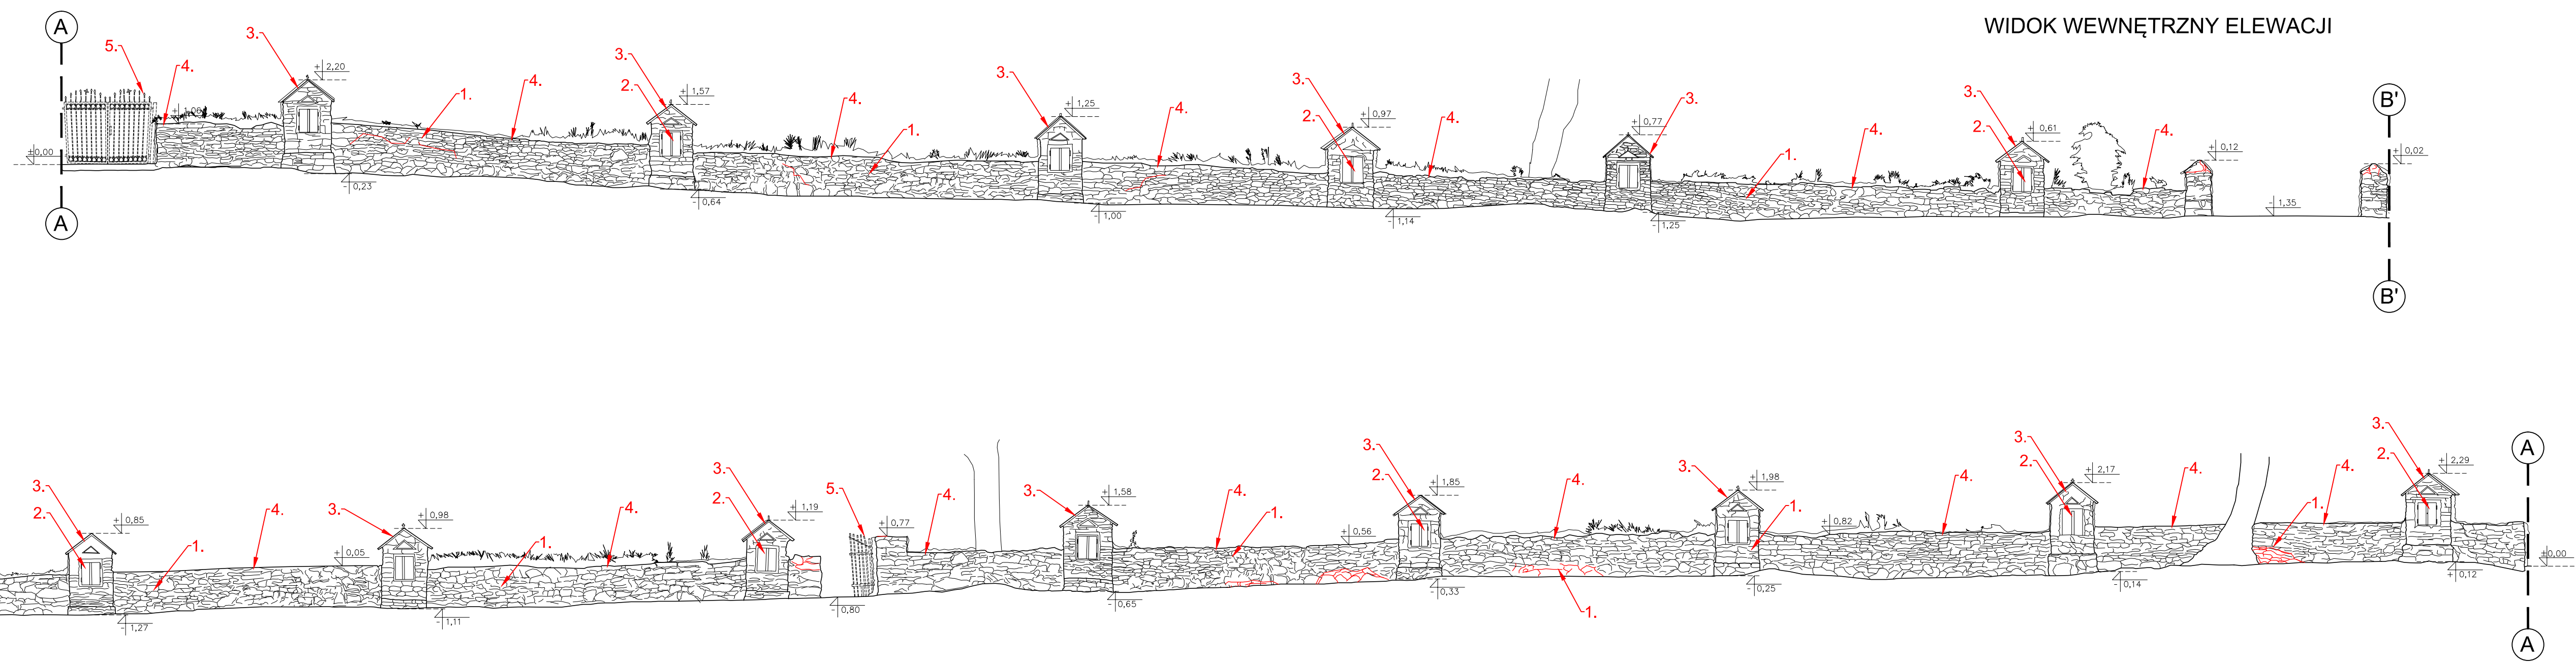

WIDOK WEWNĘTRZNY ELEWACJI

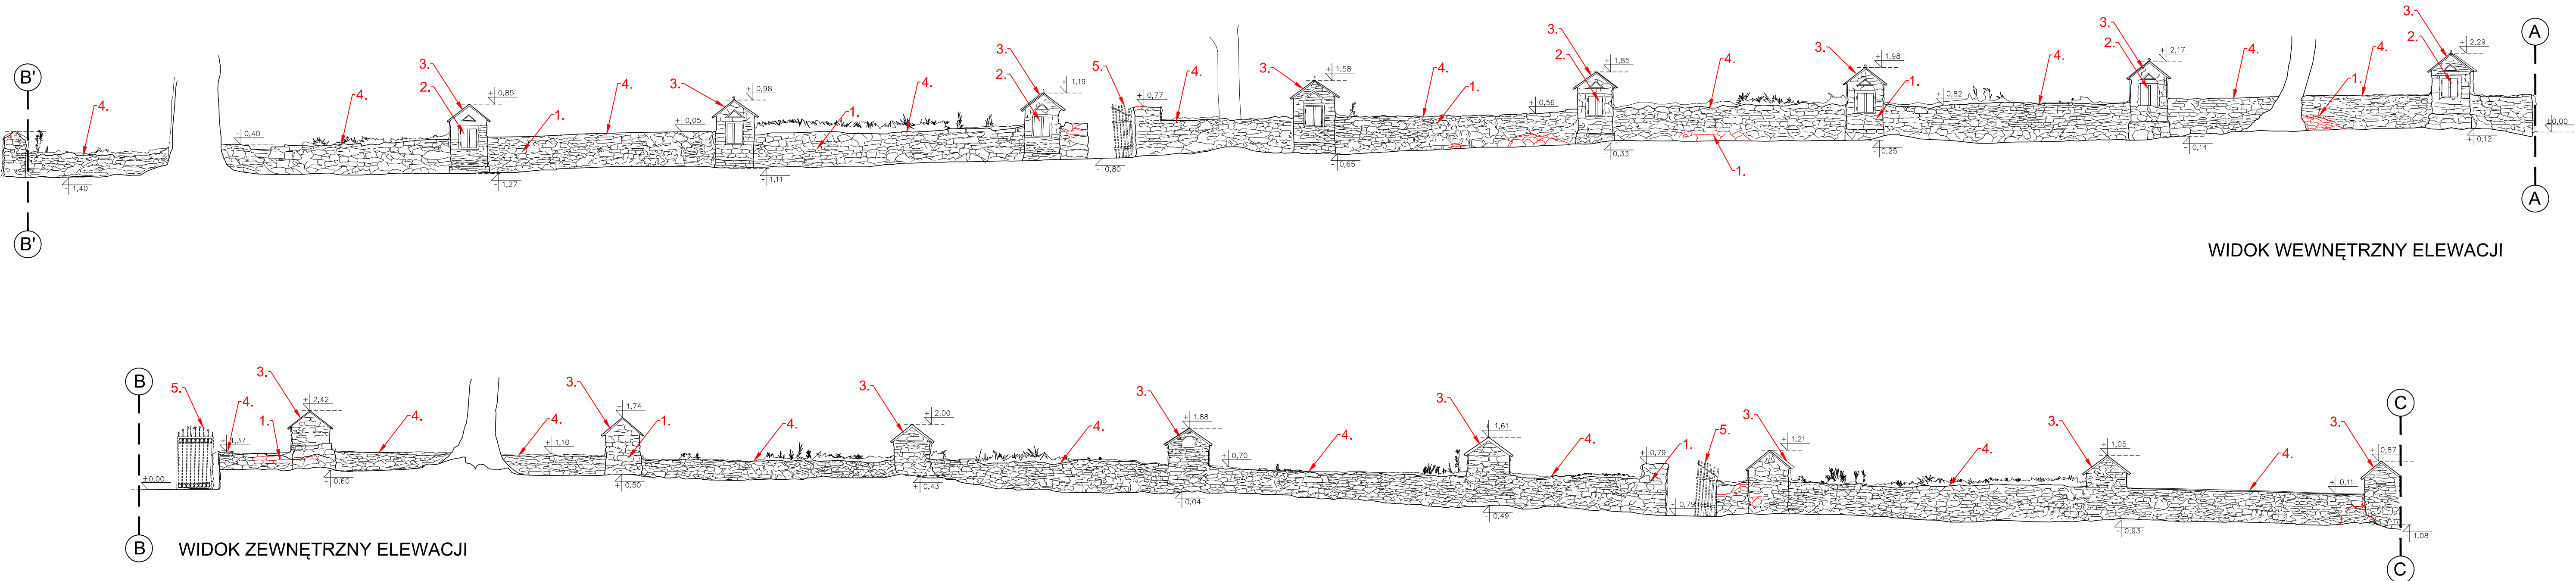

WIDOK ZEWNĘTRZNY ELEWACJI

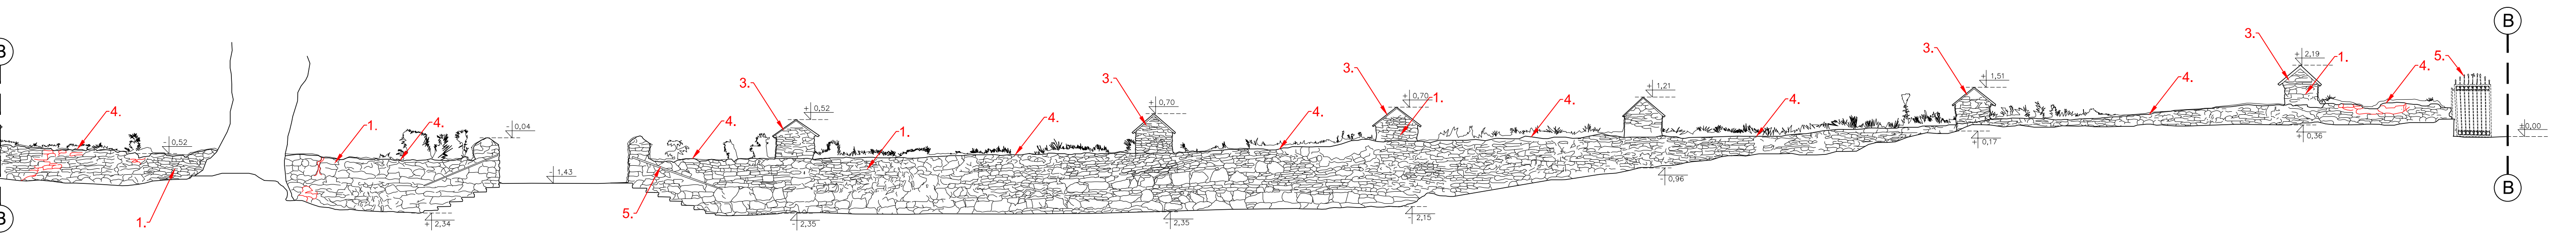

OZNACZENIA - stan projektowy

1. KONSERWACJA WĄTKU KAMIENNEGO - ZGODNIE Z PROGRAMEM PRAC KONSERWATORSKICH
2. KONSERWACJA DREWNIANYCH SKRZYŃ KAPLICZEK - ZGODNIE Z PROGRAMEM PRAC KONSERWATORSKICH
3. ODTWORZENIE DASZKÓW Z BLACHY MIEDZIANEJ - ZGODNIE Z OPISEM TECHNICZNYM
4. ODTWORZENIE NAKRYWY KAMIENNEJ - ZGODNIE Z OPISEM TECHNICZNYM
5. REMONT ELEMENTÓW METALOWYCH - ZGODNIE Z OPISEM TECHNICZNYM

UWAGA!
W sprawach nie określonych dokumentacją obowiązują:
-prawo budowlane;
-warunki techniczne, jakim powinny odpowiadać budynki ich usytuowanie;
-warunki techniczne wykonania i odbioru robót budowlano-montażowych (wg. ministerstwa budownictwa i instytutu techniki budowlanej);
-normy polskiego komitetu normalizacyjnego (p.k.n.);
-instrukcje, wytyczne, świadectwa dopuszczenia, atesty instytutu techniki budowlanej i straży pożarnej;
-instrukcje, wytyczne i warunki techniczne producentów i dostawców materiałów budowlano-instalacyjnych;
-przepisy techniczne instytucji kontrolujących jakość materiałów wykonywanych robót;

UWAGA!
PRZED PRZYSTĄPIENIEM DO PRAC NALEŻY ZWERYFIKOWAĆ WSZYSTKIE WYMIARY NA MIEJSCU. W PRZYPADKU JAKICHKOLWIEK NIEŚCISŁOŚCI WYMIAROWYCH LUB KOLIZJI MIEDZYBRANŻOWYCH DOPUSZCZONE SĄ KOREKTY W PROJEKcie ZATWIERDZONE PRZEZ KIEROWNIKA BUDOWY Z ZACHOWANIEM IDEII DANEGO ZAKRESU

UWAGA!
INWENTARYZACJA SPORZĄDZONA NA PODSTAWIE WIZJI LOKALNEJ ORAZ SKANNINGU 3D NA MIEJSCU

UWAGA!
ORIENTACJA WIDOKÓW ELEWACJI MURU ZEWNĘTRZNEGO ZGODNA Z ARKUSZUM A-2 RZUT LOKALIZACJI WIDOKÓW

ALEKSANDRA MATEUSZ ARCHITEKCI	
REKONT KONSERWATORSKI MURU ZEWNĘTRZNEGO, KOŚCIOŁA P.W. ŚW. ANDRZEJA APOSTOŁA W ŁUKOWICZ, POW. ŁUKOWSKI, GMINA ŁUKOWICA, WOJEWÓDZTWO ŁUKOWSKIE, 54-606 ŁUKOWICA	
TEMAT	REKONT KONSERWATORSKI MURU ZEWNĘTRZNEGO, KOŚCIOŁA P.W. ŚW. ANDRZEJA APOSTOŁA W ŁUKOWICZ, POW. ŁUKOWSKI, GMINA ŁUKOWICA, WOJEWÓDZTWO ŁUKOWSKIE, 54-606 ŁUKOWICA
LOKALIZACJA	PARAFIA P.W. ŚW. ANDRZEJA APOSTOŁA W ŁUKOWICZ, ŁUKOWICA 11, 34-606 ŁUKOWICA
INWESTOR	ARCHIDIEKAN
BRANŻA	ARCHITEKTURA
PROJEKTANT	MATEUSZ WŁADKOWSKI
PRZEDMIOT RYSUNKU	WIDOKI ELEWACJI
PAZA PB	SKALA 1:100